


doorsnede  
terreinopstelling  
1/200



Zonnepanelen complex Bully  
10 juli 2012  
schaal 1/1000

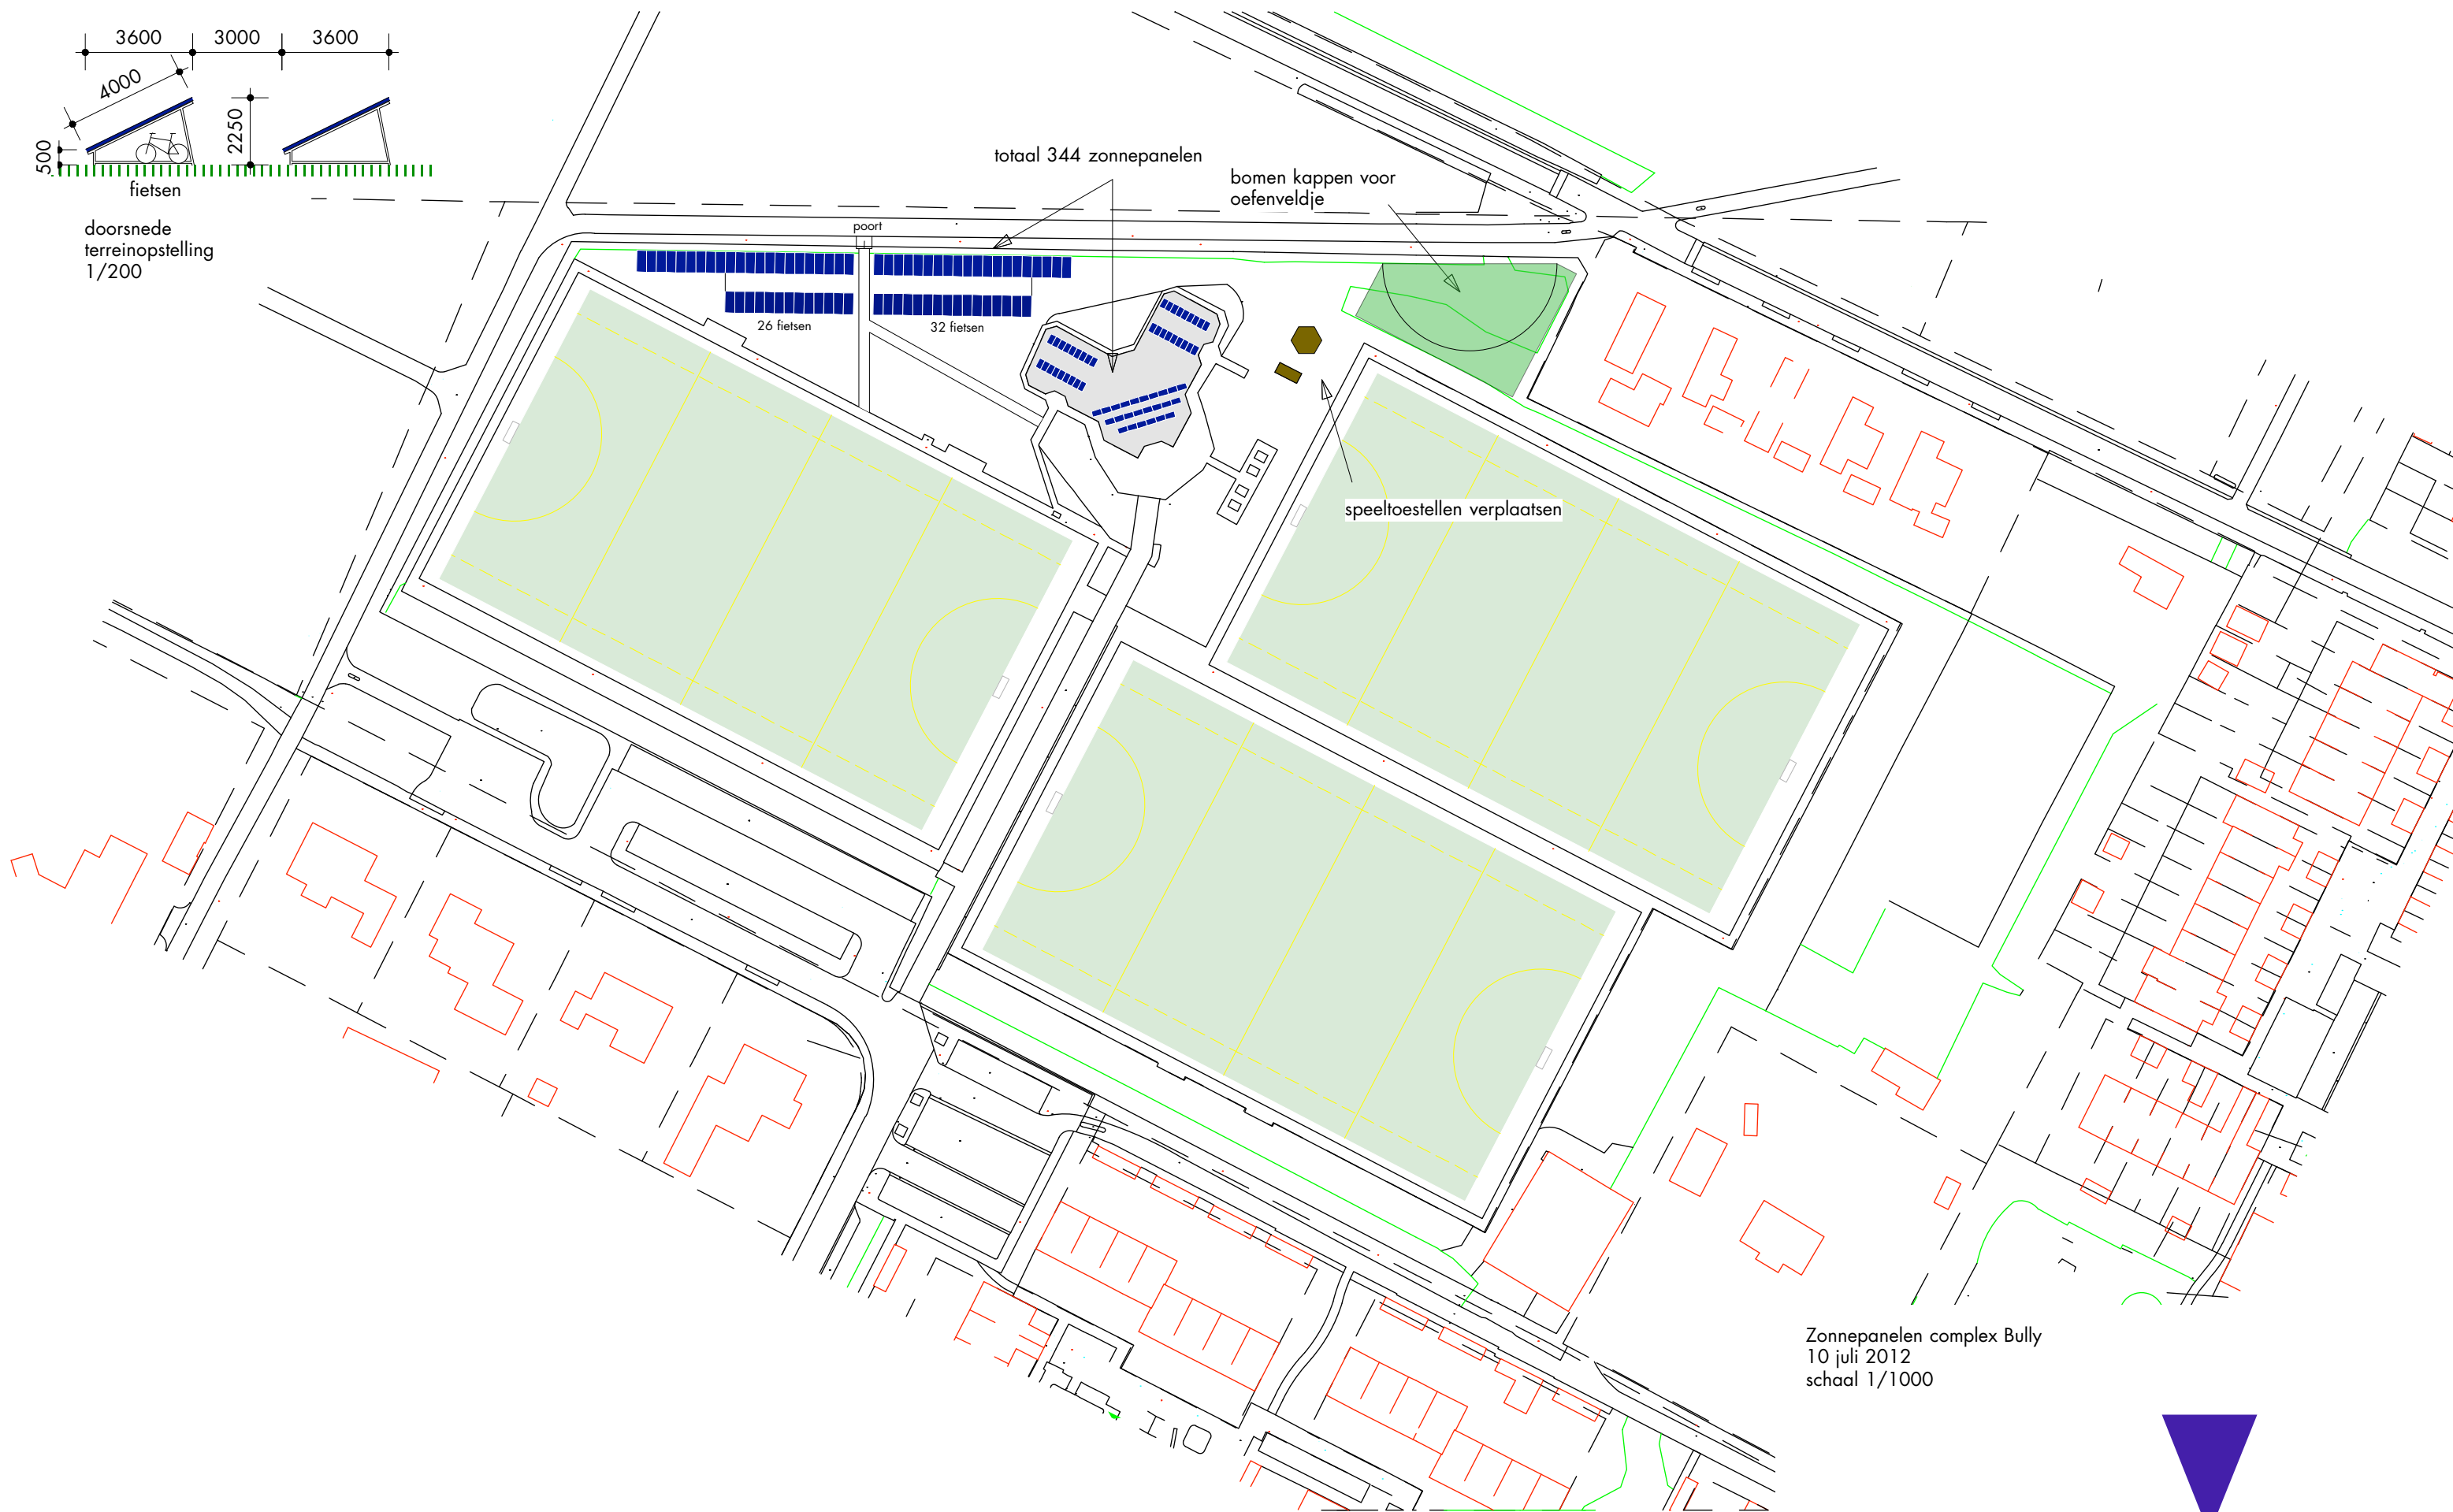

Architectenbureau John Velthuis

Past. Plegtstraat 2 7573 GH Oldenzaal t. 0541-535180 f. 519580  
info@johnvelthuis.nl www.johnvelthuis.nl